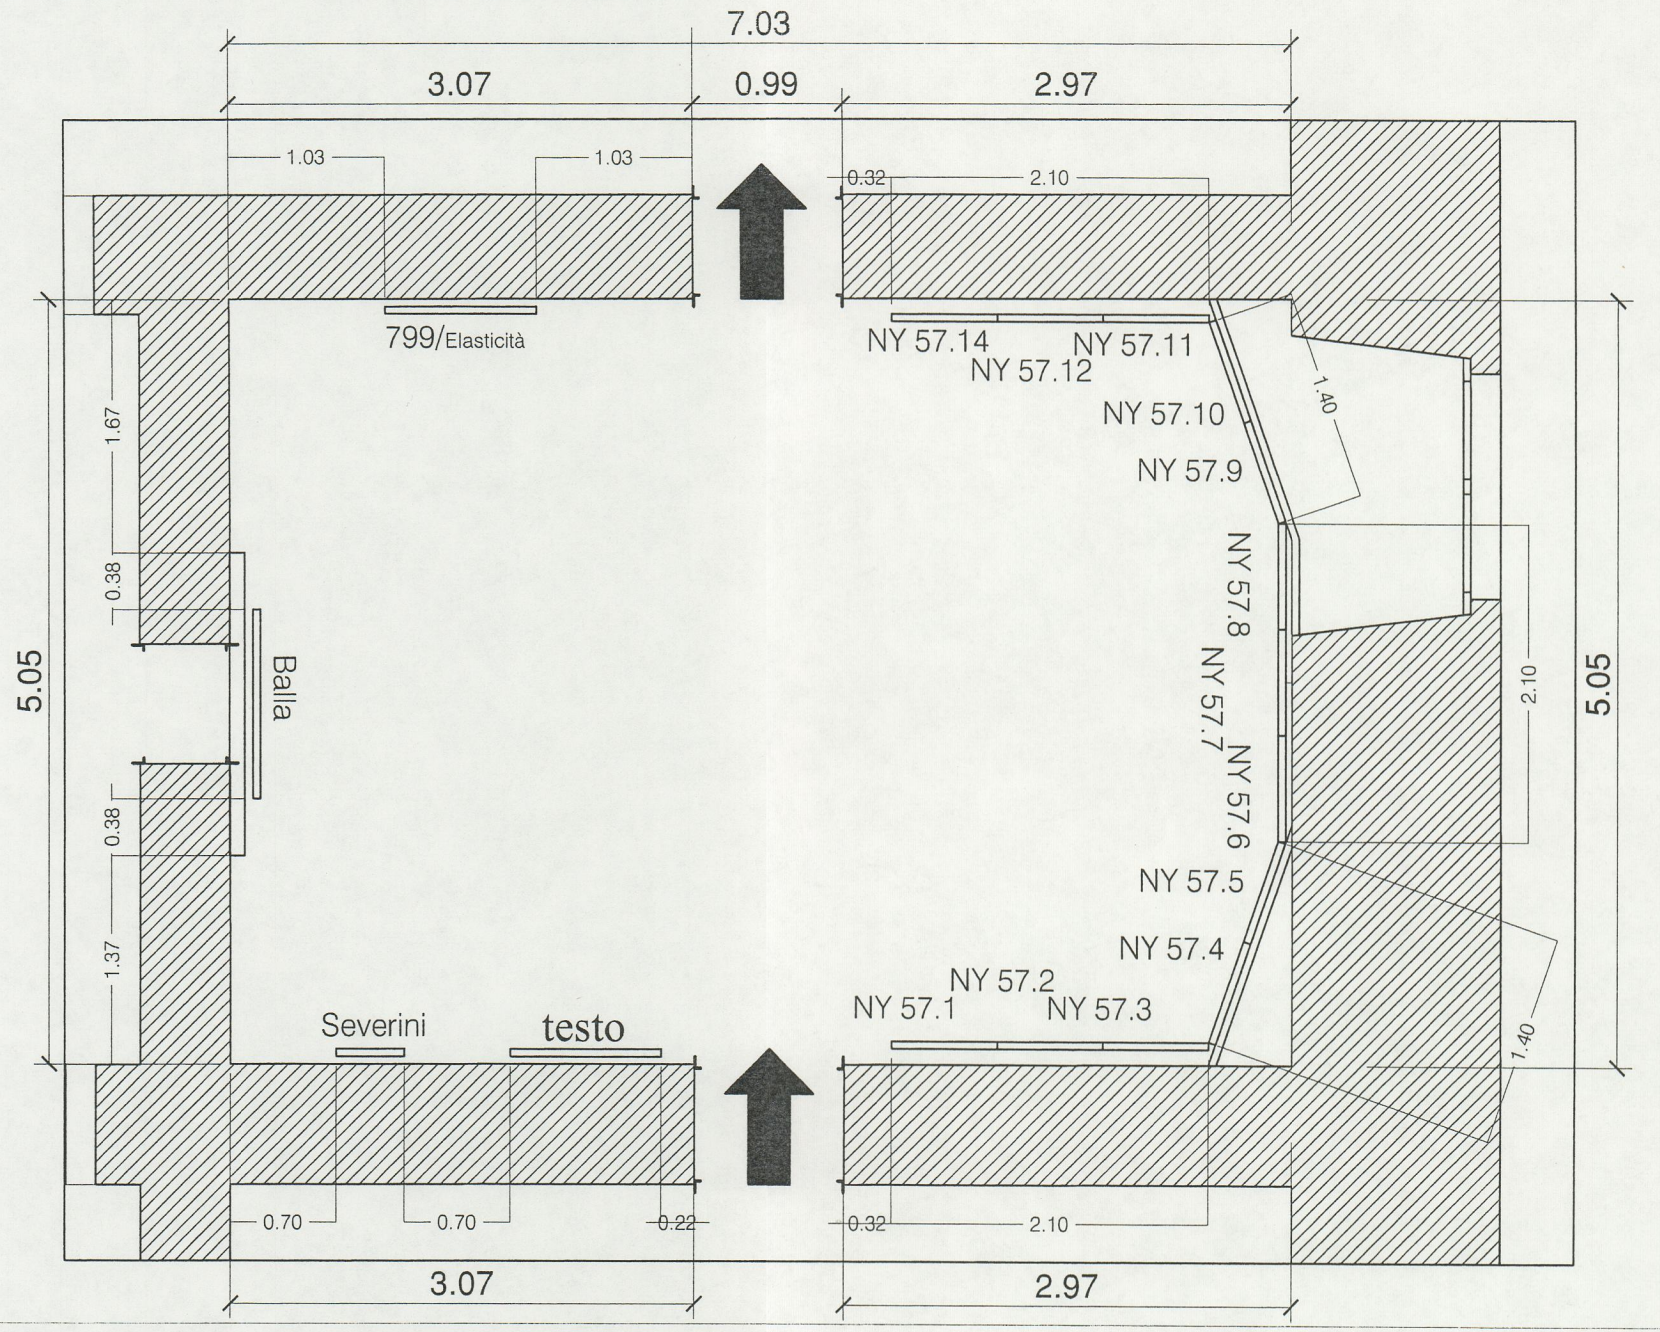

arch. Annalisa Santaniello
Ufficio Mostre - Palazzo Reale
tel. 02.875672 - fax 02.875728
annalisa.santaniello@comune.milano.it

Mostra "BOCCIONI SCULTORE"
Palazzo Reale
inaugurazione 5 ottobre 2006

Pianta di dettaglio della
SALA 9
IL MOVIMENTO PRIMA DEL DINAMISMO PLASTICO

Scala 1: 50

rev. 14/07/06 - vs 07

Tavola
09